

Projekt

Fortschreibung regionale Velonetzplanung Bern-Mittelland


Projektstufe

Velowegnetzplanung

Titel

RVNP 2026 – Netzplan, Ausschnitt Süd

Übersicht

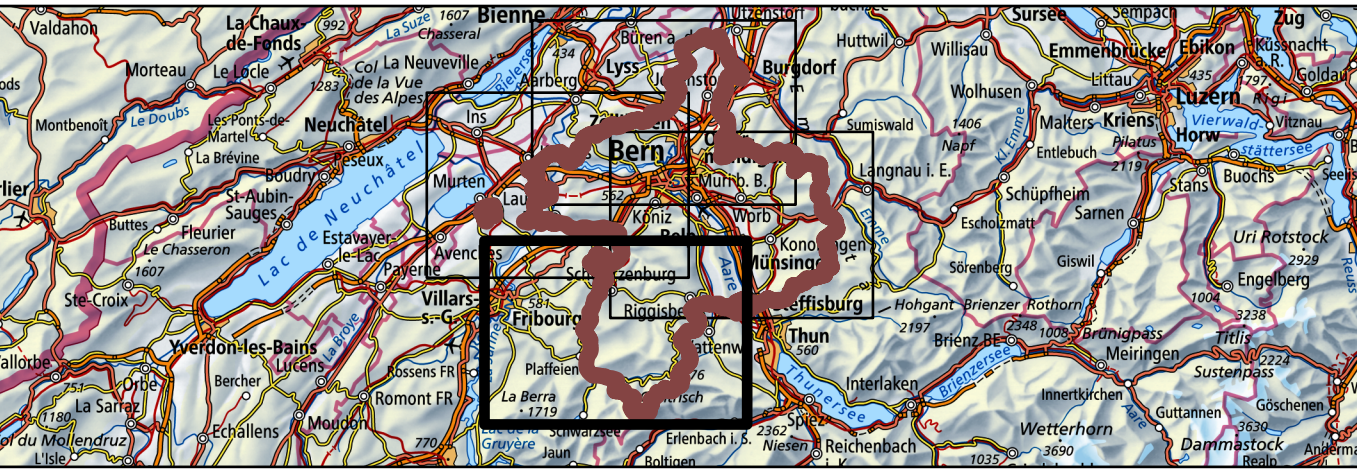

Revision	Datum	Beschreibung	Gez.	Gepr.	RKBM
A	18.08.2026	Netzplan RVNP 2026	HAM	BAJ	
B					
C					
D					
Plan - Nr.			Format	A0 (841 x 1189 mm)	

KONTEXTPLAN AG info@kontextplan.ch CH-3011 Bern CH-8045 Zürich CH-4500 Solothurn
T +41 (0)58 201 24 00
www.kontextplan.ch
Gutenbergstrasse 6
Staffelstrasse 8
Biberstrasse 2

Legende

Velowegnetz Kanton Bern

- Velobahn
- Schwachstelle / Netzlücke
- Bestvariante Velobahnstudie*
- Velohauptverbindung I
- Schwachstelle / Netzlücke
- Ersatzverbindung
- Zu ersetzende Kantonsstrasse
- Velohauptverbindung II
- Schwachstelle / Netzlücke
- Ersatzverbindung
- Zu ersetzende Kantonsstrasse
- Korridor zur Prüfung von Velobahnen
- Bestehende Mountainbikeroute
- Geplante Mountainbikeroute
- Aufzuhebende Mountainbikeroute
- Korridor zur Planung von Mountainbikeroute

Regionale Velonetzplanung 2026

- Velobahnverbindungen

Regionale Ziele

- Bahn
- Schulstandort Oberstufe
- Regional bedeutende Sportanlage
- Weiteres regional bedeutendes Ziel / Zielgebiet
- Kantonaler Entwicklungsschwerpunkt Arbeiten
- Schwerpunkt Arbeiten
- Schwerpunkt Wohnen
- Vorranggebiet Siedlungserweiterung Arbeiten
- Vorranggebiet Siedlungserweiterung Wohnen
- VIV-Standort
- Multimodale Drehscheibe
- Erholungsschwerpunkt
- Bike + Ride, 50 - 500 Abstellplätze
- Bike + Ride, > 500 Abstellplätze

Kommunale Ziele

- Weiterer Schulstandort
- Sportanlage
- Weiteres kommunal bedeutendes Ziel / Zielgebiet
- Bike + Ride, < 50 Abstellplätze
- Umstrukturierungsgebiet

Orientierender Inhalt

- Perimeter Bern-Mittelland
- Veloland Schweiz
- Schwachstelle (Arbeitsstand RVNP 2026)
- Netzlücke (Arbeitsstand RVNP 2026)

*Gemäss aktuellem Planungsstand

Bearbeitung Druckdatum 18.08.2026 14:05 KONTEXTPLAN AG
Massstab: 1:30'000

