

Projekt


Fortschreibung regionale Velonetzplanung Bern-Mittelland

Projektstufe

Velowegnetzplanung

Titel

RVNP 2026 – Netzplan, Ausschnitt West

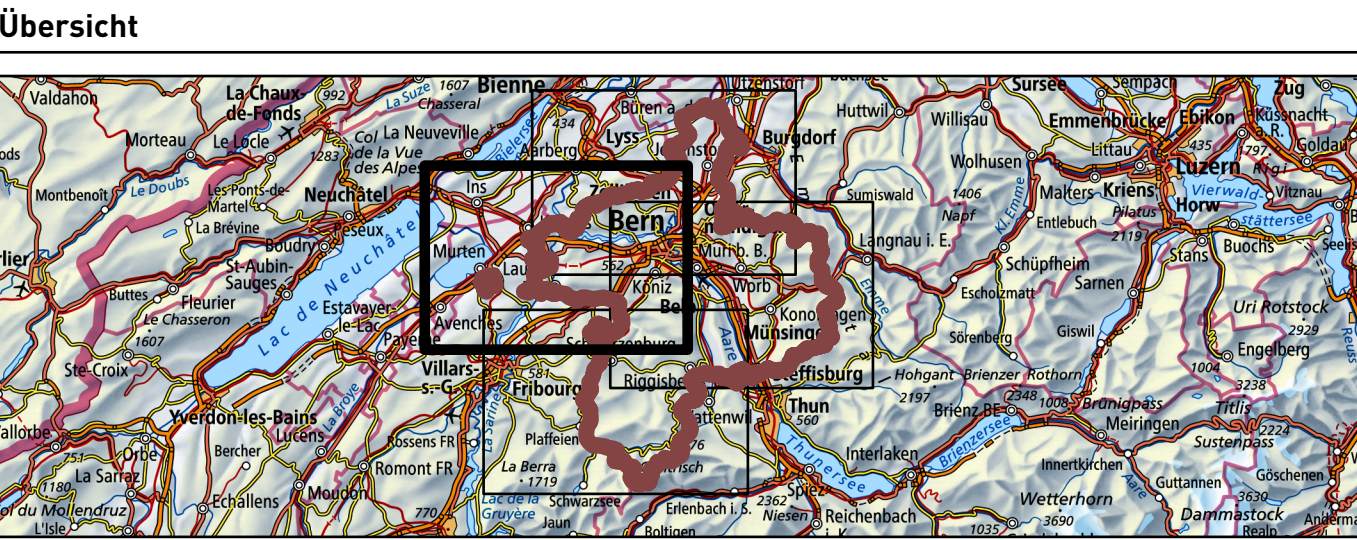

Revision	Datum	Beschreibung	Gez.	Gepr.	RKBM
A	18.08.2026	Netzplan RVNP 2026	HAM	BAJ	
B					
C					
D					
Plan - Nr.			Format	A0 (841 x 1189 mm)	

KONTEXTPLAN AG
info@kontextplan.ch
T +41 (0)58 201 24 00
www.kontextplan.ch

CH-3011 Bern
CH-8045 Zürich
CH-4500 Solothurn

Gutenbergstrasse 6
Staflstrasse 8
Biberstrasse 2

Legende

- Velowegnetz Kanton Bern**
- Velobahn
 - Schwachstelle / Netzlücke
 - Bestvariante Velobahnstudie*
 - Velohauptverbindung I
 - Schwachstelle / Netzlücke
 - Ersatzverbindung
 - Zu ersetzende Kantonsstrasse
 - Velohauptverbindung II
 - Schwachstelle / Netzlücke
 - Ersatzverbindung
 - Zu ersetzende Kantonsstrasse
 - Korridor zur Prüfung von Velobahnen
 - Bestehende Mountainbikeroute
 - Geplante Mountainbikeroute
 - Aufzuhebende Mountainbikeroute
 - Korridor zur Planung von Mountainbikeroute

Regionale Velonetzplanung 2026

- Velonebenverbindungen

- Regionale Ziele**
- Bahn
 - Schulstandort Oberstufe
 - Regional bedeutende Sportanlage
 - Weiteres regional bedeutendes Ziel / Zielgebiet
 - Kantonaler Entwicklungsschwerpunkt Arbeiten
 - Schwerpunkt Arbeiten
 - Schwerpunkt Wohnen
 - Vorranggebiet Siedlungserweiterung Arbeiten
 - Vorranggebiet Siedlungserweiterung Wohnen
 - VIV-Standort
 - Multimodale Drehscheibe
 - Erholungsschwerpunkt
 - Bike + Ride, 50 - 500 Abstellplätze
 - Bike + Ride, > 500 Abstellplätze

- Kommunale Ziele**
- Weiterer Schulstandort
 - Sportanlage
 - Weiteres kommunal bedeutendes Ziel / Zielgebiet
 - Bike + Ride, < 50 Abstellplätze
 - Umstrukturierungsgebiet

- Orientierender Inhalt**
- Perimeter Bern-Mittelland
 - Veloland Schweiz
 - Schwachstelle (Arbeitsstand RVNP 2026)
 - Netzlücke (Arbeitsstand RVNP 2026)

*Gemäss aktuellem Planungsstand

0 1 2 km

Massstab: 1:30'000

N

