

Projekt

Fortschreibung regionale Velonetzplanung Bern-Mittelland


Projektstufe

Velowegnetzplanung

Titel

RVNP 2026 – Änderungsplan, Ausschnitt Ost

Übersicht

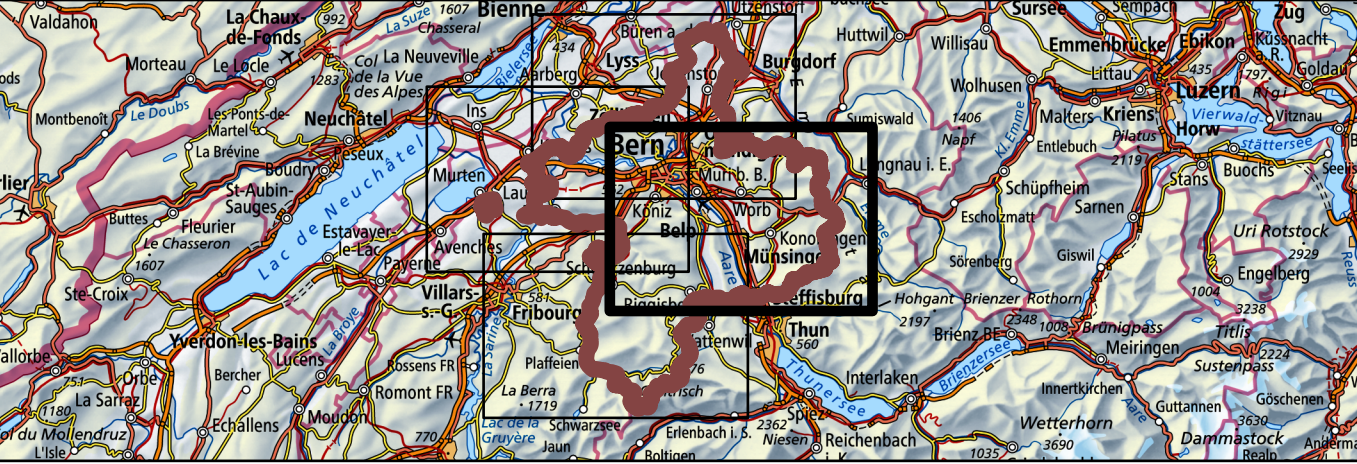

Revision	Datum	Beschreibung	Gez.	Gepr.	RKBM
A	18.08.2026	Änderungsplan RVNP 2026	HAM	BAJ	
B					
C					
D					
Plan - Nr.			Format	A0 (841 x 1189 mm)	

KONTEXTPLAN AG
info@kontextplan.ch
T +41 (0)58 201 24 00
www.kontextplan.ch

CH-3011 Bern
CH-8045 Zürich
CH-4500 Solothurn

Gutenbergrasse 6
Staaffelstrasse 8
Biberstrasse 2

Legende

- Velowegnetz Kanton Bern**
- Velobahn
 - Schwachstelle / Netzlücke
 - Bestvariante Velobahnstudie*
 - Velohauptverbindung I
 - Schwachstelle / Netzlücke
 - Ersatzverbindung / geplant
 - Zu ersetzende Kantonsstrasse
 - Neu
 - Aufhebung
 - Velohauptverbindung II
 - Schwachstelle / Netzlücke
 - Ersatzverbindung / geplant
 - Zu ersetzende Kantonsstrasse
 - Neu
 - Aufhebung
 - Korridor zur Prüfung von Velobahnen
 - Bestehende Mountainbikeroute
 - Geplante Mountainbikeroute
 - Aufzuhebende Mountainbikeroute
 - Korridor zur Planung von Mountainbikeroute

- Regionale Velonetzplanung 2026**
- Velonebenverbindung
 - Abklassierung (von HV)
 - Veloland Schweiz**
 - Bestand
 - Neu
 - Aufhebung

- Regionale Ziele**
- Bahn
 - Schulstandort Oberstufe
 - Regional bedeutende Sportanlage
 - Weiteres regional bedeutendes Ziel / Zielgebiet
 - Kantonaler Entwicklungs-schwerpunkt Arbeiten
 - Schwerpunkt Arbeiten
 - Schwerpunkt Wohnen
 - Vorranggebiet Siedlungserweiterung Arbeiten
 - Vorranggebiet Siedlungserweiterung Wohnen
 - VIV-Standort
 - Multimodale Drehscheibe
 - Erholungsschwerpunkt
 - Bike + Ride, 50 - 500 Abstellplätze
 - Bike + Ride, > 500 Abstellplätze
- Kommunale Ziele**
- Weiterer Schulstandort
 - Sportanlage
 - Weiteres kommunal bedeutendes Ziel / Zielgebiet
 - Bike + Ride, < 50 Abstellplätze
 - Umstrukturierungsgebiet

- Orientierender Inhalt**
- Perimeter Bern-Mittelland

*Gemäss aktuellem Planungsstand

0 1 2 km

Massstab: 1:30'000

N

