

Projekt

Fortschreibung regionale Velonetzplanung Bern-Mittelland


Projektstufe

Velowegnetzplanung

Titel

RVNP 2026 – Änderungsplan, Ausschnitt West

Übersicht

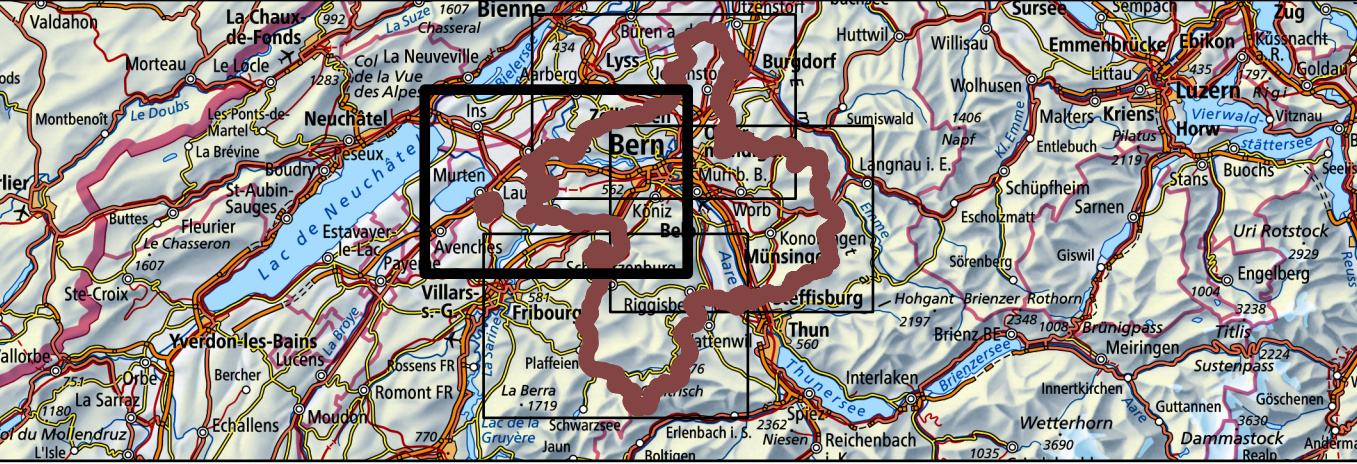

Revision	Datum	Beschreibung	Gez.	Gepr.	RKBM
A	18.08.2026	Änderungsplan RVNP 2026	HAM	BAJ	
B					
C					
D					
Plan - Nr.			Format	A0 (841 x 1189 mm)	

KONTEXTPLAN AG
info@kontextplan.ch
T +41 (0)58 201 24 00
www.kontextplan.ch

CH-3011 Bern
CH-8045 Zürich
CH-4500 Solothurn

Gutenbergrasse 6
Stauffelstrasse 8
Biberstrasse 2

Legende

Velowegnetz Kanton Bern

- Velobahn
- Schwachstelle / Netzlücke
- Bestvariante Velobahnstudie*
- Velohauptverbindung I
- Schwachstelle / Netzlücke
- Ersatzverbindung / geplant
- Zu ersetzende Kantonsstrasse
- Neu
- Aufhebung
- Velohauptverbindung II
- Schwachstelle / Netzlücke
- Ersatzverbindung / geplant
- Zu ersetzende Kantonsstrasse
- Neu
- Aufhebung
- Korridor zur Prüfung von Velobahnen
- Bestehende Mountainbikeroute
- Geplante Mountainbikeroute
- Aufzuhebende Mountainbikeroute
- Korridor zur Planung von Mountainbikeroute

Regionale Velonetzplanung 2026

- Velonebenverbindung
- Abklassierung (von HV)
- Veloland Schweiz
- Bestand
- Neu
- Aufhebung

Regionale Ziele

- Bahn
- Schulstandort Oberstufe
- Regional bedeutende Sportanlage
- Weiteres regional bedeutendes Ziel / Zielgebiet
- Kantonaler Entwicklungsschwerpunkt Arbeiten
- Schwerpunkt Arbeiten
- Schwerpunkt Wohnen
- Vorranggebiet Siedlungserweiterung Arbeiten
- Vorranggebiet Siedlungserweiterung Wohnen
- VIV-Standort
- Multimodale Drehscheibe
- Erholungsschwerpunkt
- Bike + Ride, 50 - 500 Abstellplätze
- Bike + Ride, > 500 Abstellplätze

Kommunale Ziele

- Weiterer Schulstandort
- Sportanlage
- Weiteres kommunal bedeutendes Ziel / Zielgebiet
- Bike + Ride, < 50 Abstellplätze
- Umstrukturierungsgebiet

Orientierender Inhalt

- Perimeter Bern-Mittelland

*Gemäss aktuellem Planungsstand

Bearbeitung Druckdatum 18.08.2026 14:05 KONTEXTPLAN AG

Massstab: 1:30'000

0 1 2 km

N